



Oznámenie verejnou vyhláškou

Spoločnosť Východoslovenská distribučná a.s. Mlynská 31, Košice pripravuje realizáciu nižšie uvedenej stavby, ktorej obsahom je úprava vedenia elektrickej distribučnej siete bez zmeny trasy vedenia, podľa priloženej grafickej situácie. Práce sa budú realizovať v katastrálnom území: **HUMENNÉ, ZÁVADKA, MYSLINA, LIESKOVEC, SLOVENSKÁ VOLOVÁ, KARNÁ, VÍTAZOVCE, LUKAČOVCE, JANKOVCE, NIŽNÁ SITNICA, VYŠNÁ SITNICA, PRITUL'ANY, RUSKÁ PORUBA, ZÁVADA, KORUNKOVÁ, SOL'NÍK, POTÔČKY, BREZNIČKA, CHOTČA, KRUSINEC, DUPLÍN, POTOKY, STROČÍN**

**názov stavby: " Preizolovanie vedenia 110 kV č. 6851/6852
ES Humenné – ES Svidník II. Etapa"**


Predpokladaný termín realizácie stavby je rok 2024 .

Východoslovenská distribučná a.s. týmto oznamuje vlastníkom a užívateľom uvedených nehnuteľností vstup na nehnuteľnosti, ktoré majú byť predmetnou stavbou dotknuté. Ak vznikne vlastníkovi nehnuteľnosti v dôsledku realizácie stavby majetková ujma, má nárok na náhradu škody.

Toto oznámenie bude vyvesené na úradnej tabuli obce/mesta 30 dní od dátumu jeho vyvesenia.

V prípade potreby ďalších informácií k stavbe môžete kontaktovať Odbor Projekty mail: vsd_projekty@vsdas.sk

V Košiciach, dňa 18.09.2023

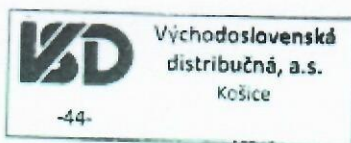

Hajduk


Ing. Martin Hajduk
vedúci odboru Projekty

vyvesené dňa/pečiatka obce *21.09.2023*

Právne informácie: Toto oznámenie je splnením oznamovacej povinnosti prevádzkovateľa distribučnej sústavy podľa ust. § 11 ods. 2 zák. č. 251/2012 Z.z. o energetike a o zmene niektorých zákonov. Realizácia stavby podľa tohto oznámenia je výkonom oprávnení prevádzkovateľa distribučnej sústavy podľa ust. § 11 ods. 1 zák. č. 251/2012 Z.z. o energetike a o zmene niektorých zákonov. V prípade neumožnenia vstupu na nehnuteľnosť podľa tohto oznámenia, berie vlastník (užívateľ) nehnuteľnosti na vedomie právne dôsledky z toho plynúce.

Kontakty

Adresa pre písomný kontakt: Východoslovenská distribučná, a.s., odbor Projekty, Mlynská 31, 042 91 Košice, Slovenská republika

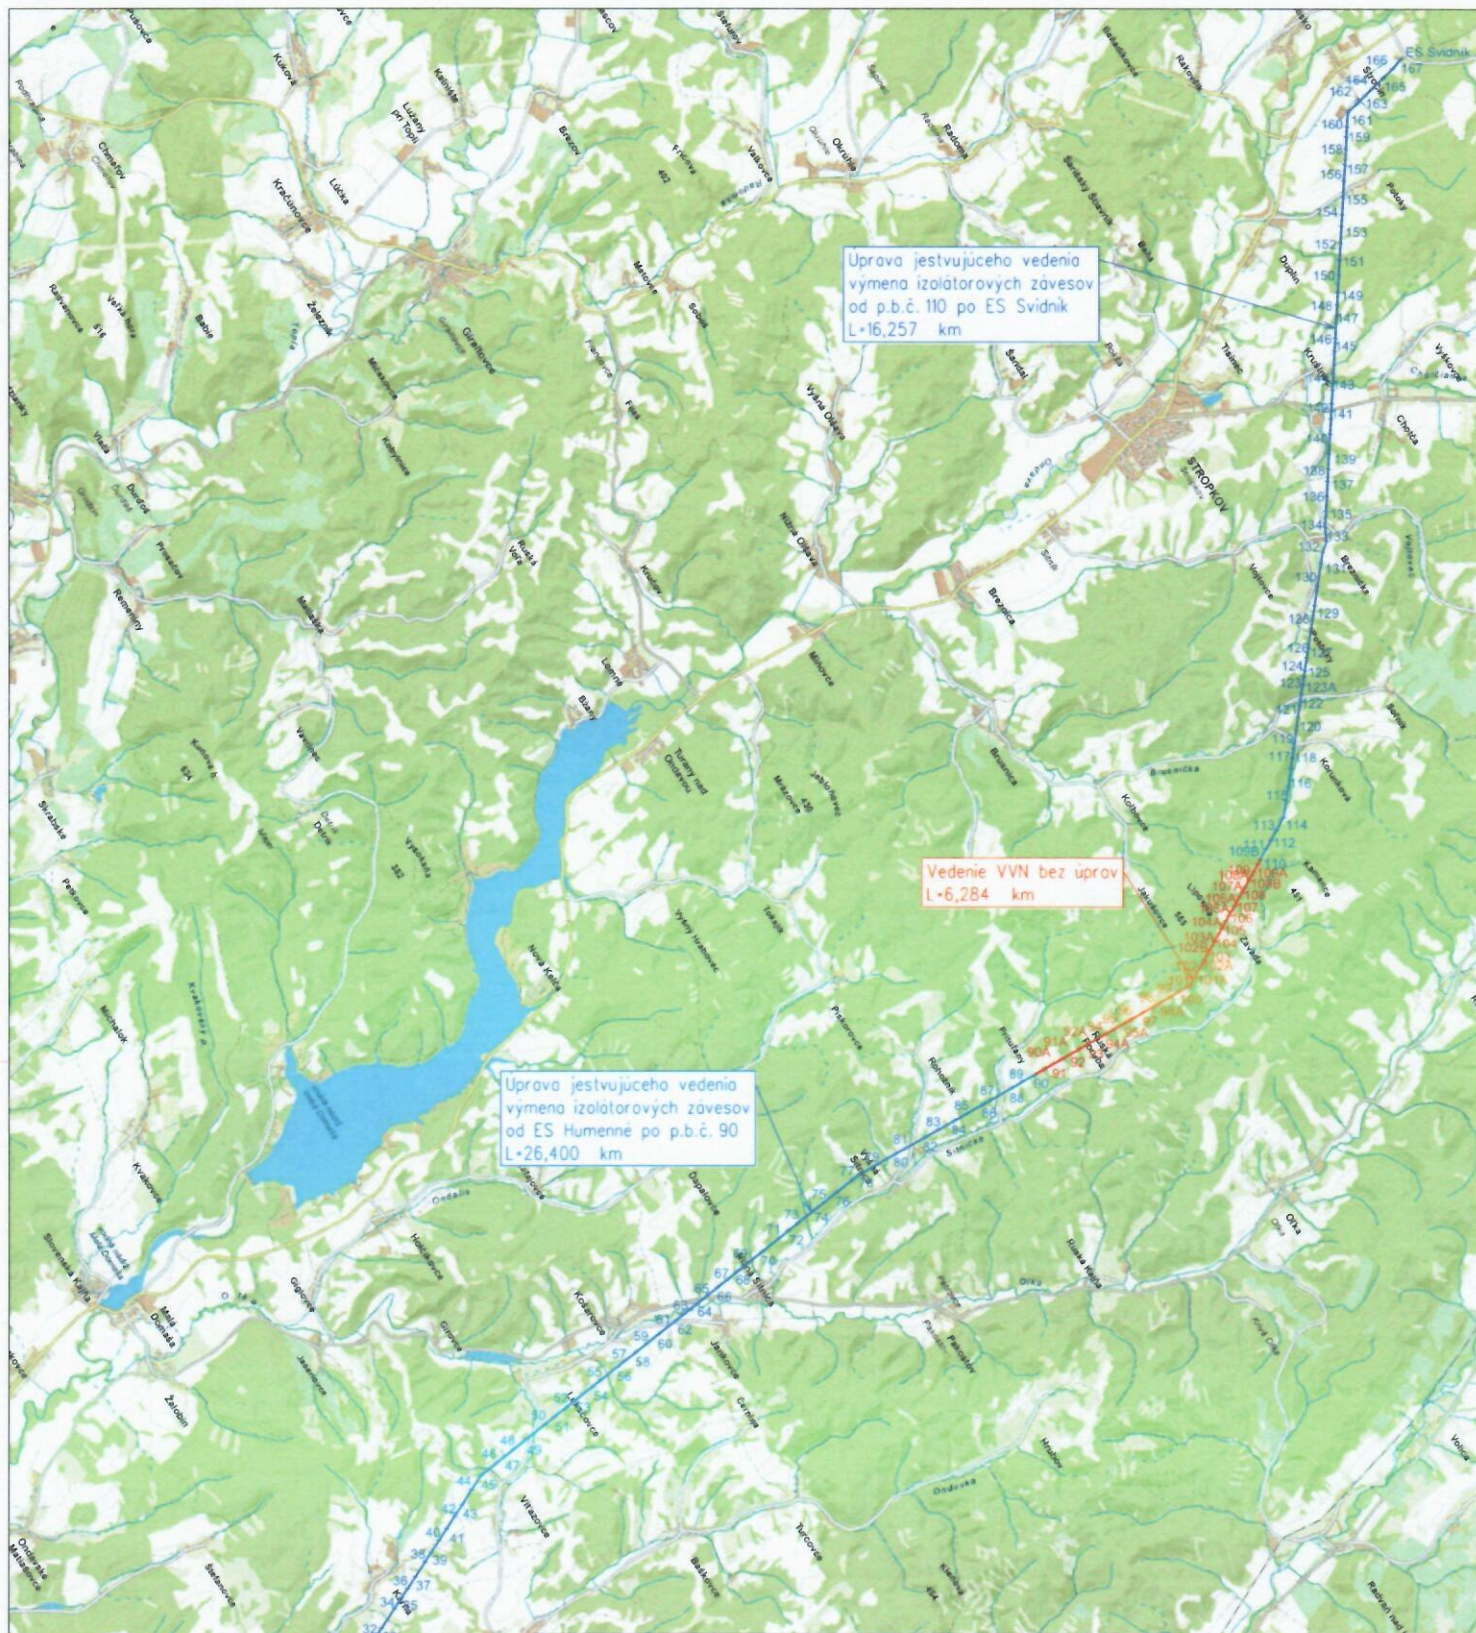

Úprava existujúceho vedenia
vymena izolátorových závesov
od p.b.č. 110 po ES Svidník
L=16,257 km

Vedenie VVN bez úprav
L=6,284 km

Úprava existujúceho vedenia
vymena izolátorových závesov
od ES Humenné po p.b.č. 90
L=26,400 km

LEGENDA

- úprava VVN vedenia V6851/6852 (vymena izolátorových závesov)
- vedenie VVN bez úprav



Mapové podklady : Informačný systém katastra nehnuteľností
© Úrad geodézie, kartografie a katastra Slovenskej republiky

ZODPOVEDNÝ PROJEKTANT	Ing. Zoran Kostić	SADA	
VEDÚCI PROJEKTANT	Ing. Zoran Kostić		
PROJEKTANT	Bc. Peter Beliš		
VEDOUÚTVARU	Ing. Martin Hajduk		
STAVEBNÍK	Východoslovenská distribučná a.s.		
MESTO STAVBY	Okresy: Svidník, Strapkov, Humenné		STUPEŇ PROJEKT
NÁZOV STAVBY	Preizolovanie vedenia 110 kV č. 6851/6852 ES Humenné - ES Svidník II. Etapa úsek ES Humenné – PB č. 90 a PB č. 110 – ES Svidník		ČÍSLO ZAKAZKY IP-12041
NÁZOV VÝKRESU	Situácia		ČÍSLO VÝKRESU 1
			DÁTUM 09/2023
			FORMÁT 25xA4
			MERKA 1 : 75 000
			1/5