


Legenda:

- navrhované vzdušné VN vedenie,
- exist. podperný bod určený k demontáži
- narvhované podperné body VN

PB č. VN224_P1AAV_11 - identifikačné číslo podperného VN bodu (GIS)

Legenda (popis PB):

- Ko - koncový podperný bod
- A2 - konzola pre priehradový stožiar, typ A2
- A3 - konzola pre priehradový stožiar, typ A3
- B1 - konzola pre priehradový stožiar, typ B1
- DP - dvojitý kompozitný izolátor VN, podperný (bezpečnostný záves)
- JK - jednoduchý kompozitný izolátor VN, kotevný
- DK - dvojitý kompozitný izolátor VN, kotevný
- ⚡ - výstražná tabuľka

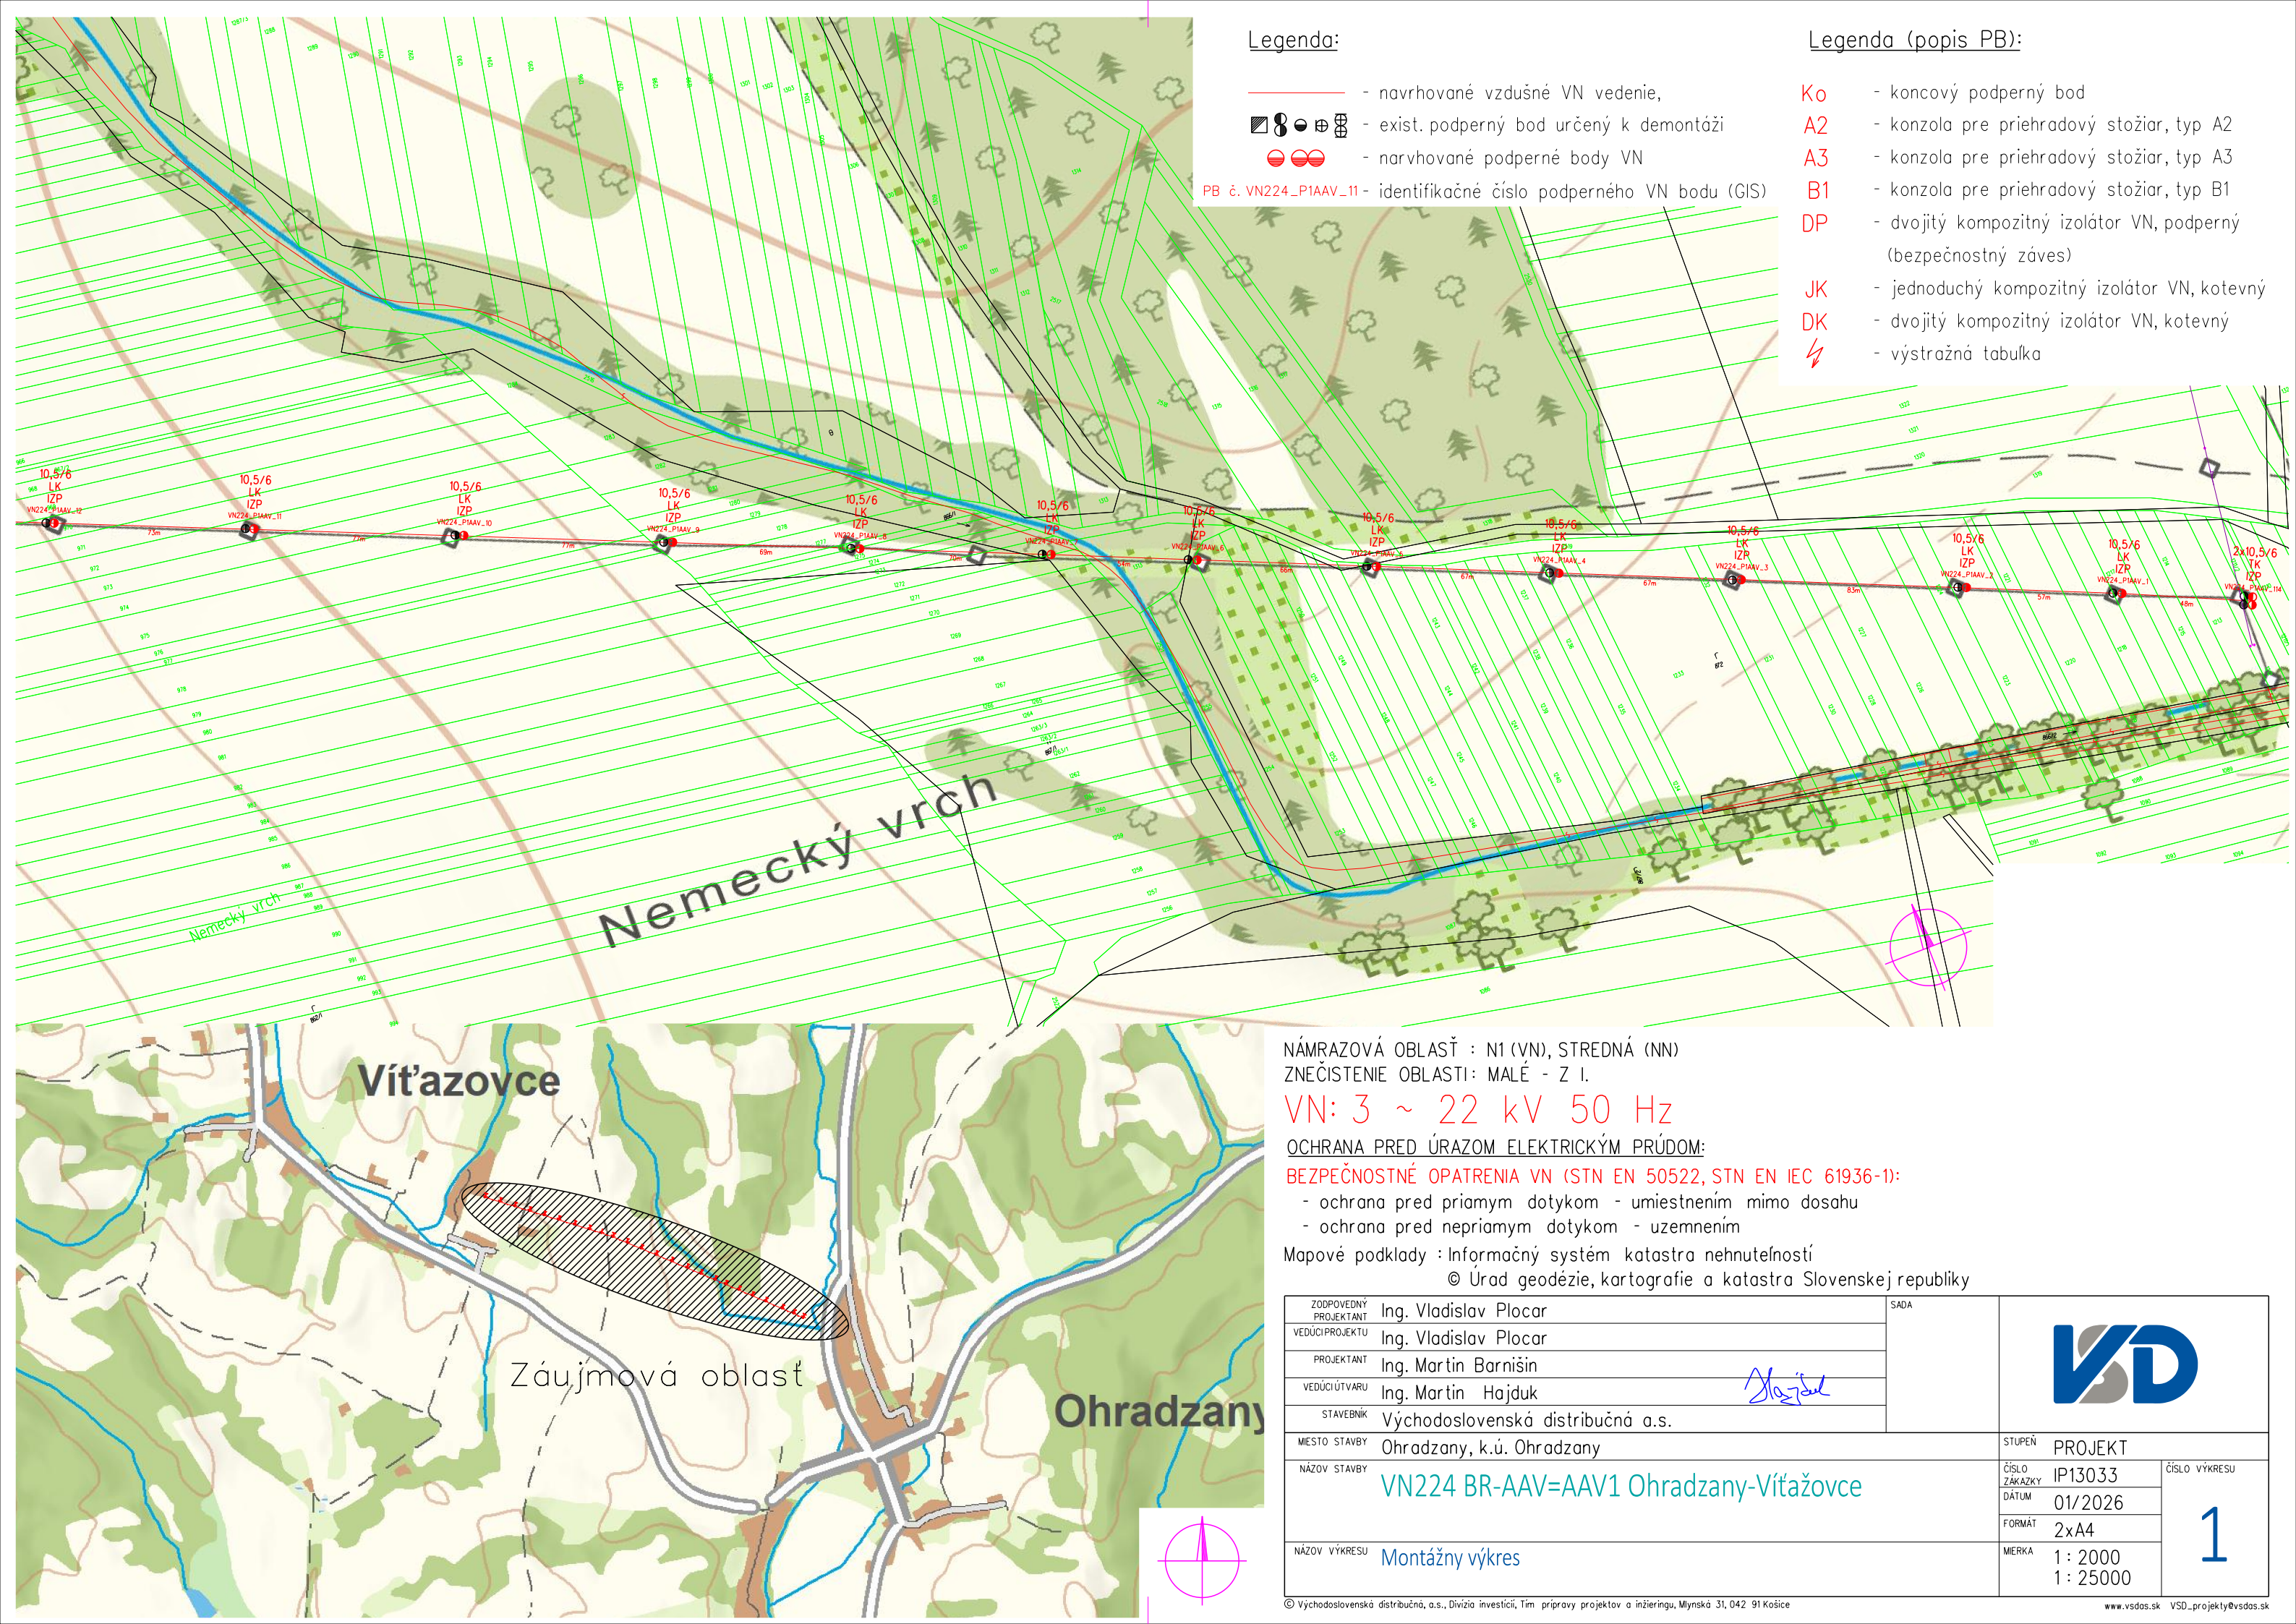

NÁMRAZOVÁ OBLASŤ : N1 (VN), STREDNÁ (NN)
ZNEČISTENIE OBLASTI: MALÉ - Z I.

VN: 3 ~ 22 kV 50 Hz

OCHRANA PRED ÚRAZOM ELEKTRICKÝM PRÚDOM:

BEZPEČNOSTNÉ OPATRENIA VN (STN EN 50522, STN EN IEC 61936-1):

- ochrana pred priamym dotykom - umiestnením mimo dosahu
- ochrana pred nepriamym dotykom - uzemnením

Mapové podklady : Informačný systém katastra nehnuteľností

© Úrad geodézie, kartografie a katastra Slovenskej republiky

ZODPOVEDNÝ PROJEKTANT	Ing. Vladislav Plocar	SADA		
VEDÚCI PROJEKTU	Ing. Vladislav Plocar			
PROJEKTANT	Ing. Martin Barnišin			
VEDÚCI ÚTVARU	Ing. Martin Hajduk			
STAVEBNÍK	Východoslovenská distribučná a.s.			
MIESTO STAVBY	Ohradzany, k.ú. Ohradzany		STUPEŇ	PROJEKT
NÁZOV STAVBY	VN224 BR-AAV=AAV1 Ohradzany-Víťazovce		ČÍSLO ZAKÁZKY	IP13033
			DÁTUM	01/2026
			FORMÁT	2x A4
NÁZOV VÝKRESU	Montážny výkres		MIERKA	1 : 2000 1 : 25000
				1